



WF331 venkovní mřížka

ZÁKLADNÍ INFORMACE

- Stěnová mřížka pro venkovní instalace
- Pro přívod a odvod vzduchu
- Z-lamely brání zatečení vody do objektu
- Uchycení lamel pod úhlem 60°
- Rozteč lamel 33 mm
- Černá síťka proti vniknutí hmyzu
- Možnost dodání délky po 1 mm a výška v násobcích 10 mm
- Materiál eloxovaný hliník

Mřížka WF331 pro venkovní instalaci do stěny. Pro přívod i odvod malého množství vzduchu (větrání, vytápění, klimatizace).
Délka od 150 mm do 2000 mm. Výška od 100 mm do 2000 mm.

MONTÁŽ


Mřížka uchycená ke stěně pomocí šroubů

PŘÍSLUŠENSTVÍ

- **WF331** - mřížka s otvory pro uchycení šrouby se síťkou proti hmyzu 1,6x1,4 mm

INSTALAČNÍ ROZMĚRY

WF331

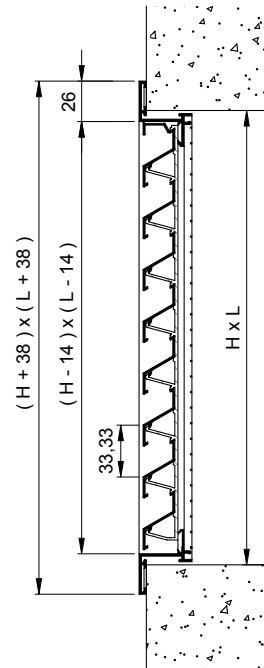


L - jmenovitá délka v mm
J - jmenovitá výška v mm

TABULKA

A _p - průtočná plocha [m ²]													
	Délka [mm]												
	100	200	300	400	500	600	800	1000	1200	1400	1600	1800	20000
100	0,003	0,007	0,011	0,014	0,018	0,022	0,029	0,036	0,044	0,051	0,059	0,066	0,073
200	0,007	0,015	0,023	0,031	0,039	0,047	0,063	0,079	0,095	0,111	0,127	0,143	0,159
300	0,011	0,023	0,035	0,047	0,060	0,072	0,097	0,121	0,146	0,170	0,195	0,220	0,244
400	0,014	0,031	0,047	0,064	0,081	0,097	0,130	0,164	0,197	0,230	0,263	0,296	0,330
500	0,018	0,039	0,060	0,081	0,102	0,122	0,164	0,206	0,248	0,290	0,331	0,373	0,415
600	0,022	0,047	0,072	0,097	0,122	0,148	0,198	0,248	0,299	0,349	0,400	0,450	0,500
800	0,029	0,063	0,097	0,130	0,164	0,198	0,266	0,333	0,401	0,468	0,536	0,604	0,671
1000	0,037	0,079	0,121	0,164	0,206	0,248	0,333	0,418	0,503	0,588	0,672	0,757	0,842
1200	0,044	0,095	0,146	0,197	0,248	0,299	0,401	0,503	0,605	0,707	0,809	0,911	1,013
1400	0,051	0,111	0,170	0,230	0,290	0,349	0,468	0,588	0,707	0,826	0,945	1,064	1,184
1600	0,059	0,127	0,195	0,263	0,331	0,400	0,536	0,672	0,809	0,945	1,082	1,218	1,354
1800	0,066	0,143	0,220	0,296	0,373	0,450	0,604	0,757	0,911	1,064	1,218	1,372	1,525
2000	0,073	0,159	0,244	0,330	0,415	0,500	0,671	0,842	1,013	1,184	1,354	1,525	1,696

GRAF RYCHLÉHO VÝBĚRU

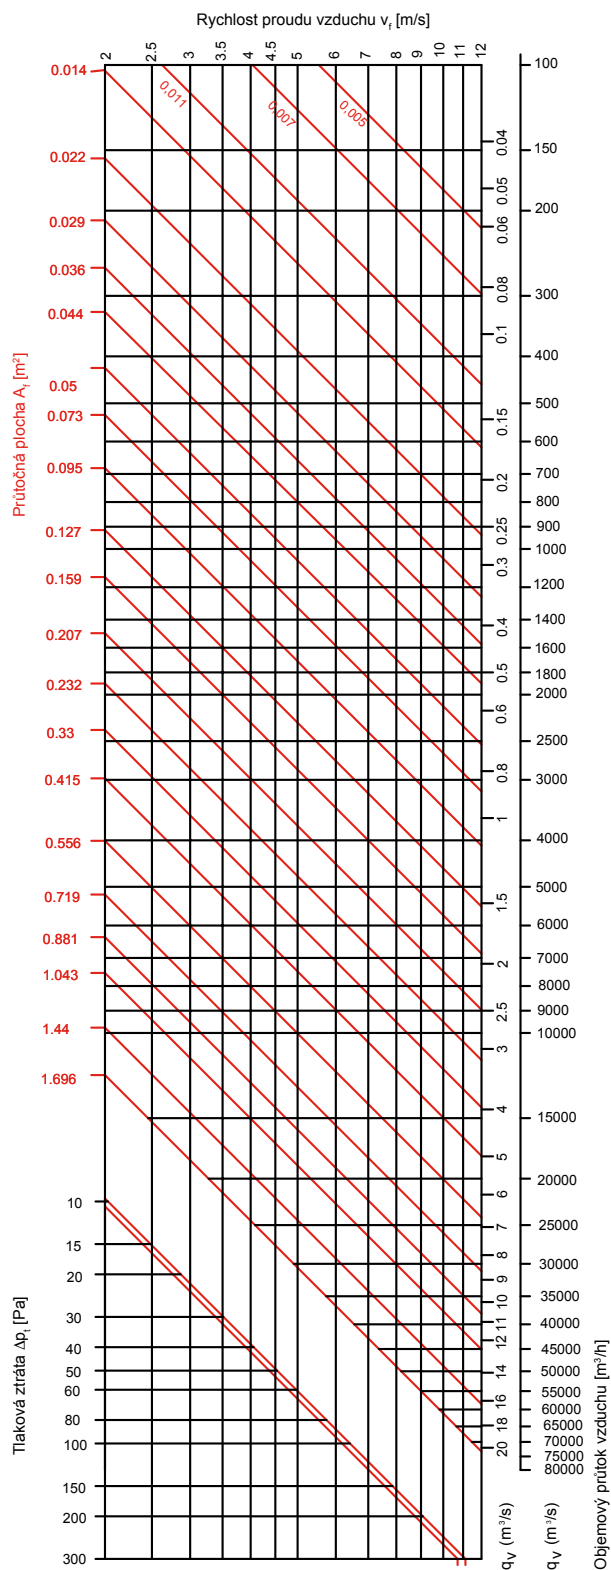

DISTRIBUČNÍ ELEMENTY

6

PŘÍKLAD ZNAČENÍ

WF331-500x400

- výška
- délka
- 1 - syntetická síť proti vniknutí hmyzu 1,6 x 1,4 mm
- F - otvory pro šrouby

2